


Tableau des surfaces habitables		
Etage	Pièce	Surf. Hab. m2
RDC	CELLIER	4,47
RDC	CH-01	11,09
RDC	CH-02	10,10
RDC	CH-03	12,87
RDC	CUISINE	11,10
RDC	DGT	1,54
RDC	DRESSING	5,12
RDC	ENTREE	6,11
RDC	SALLE A MANGER	18,54
RDC	SDB-01	4,07
RDC	SDB-02	3,40
RDC	SEJOUR	24,11
RDC	WC	1,89
		114,41 m2

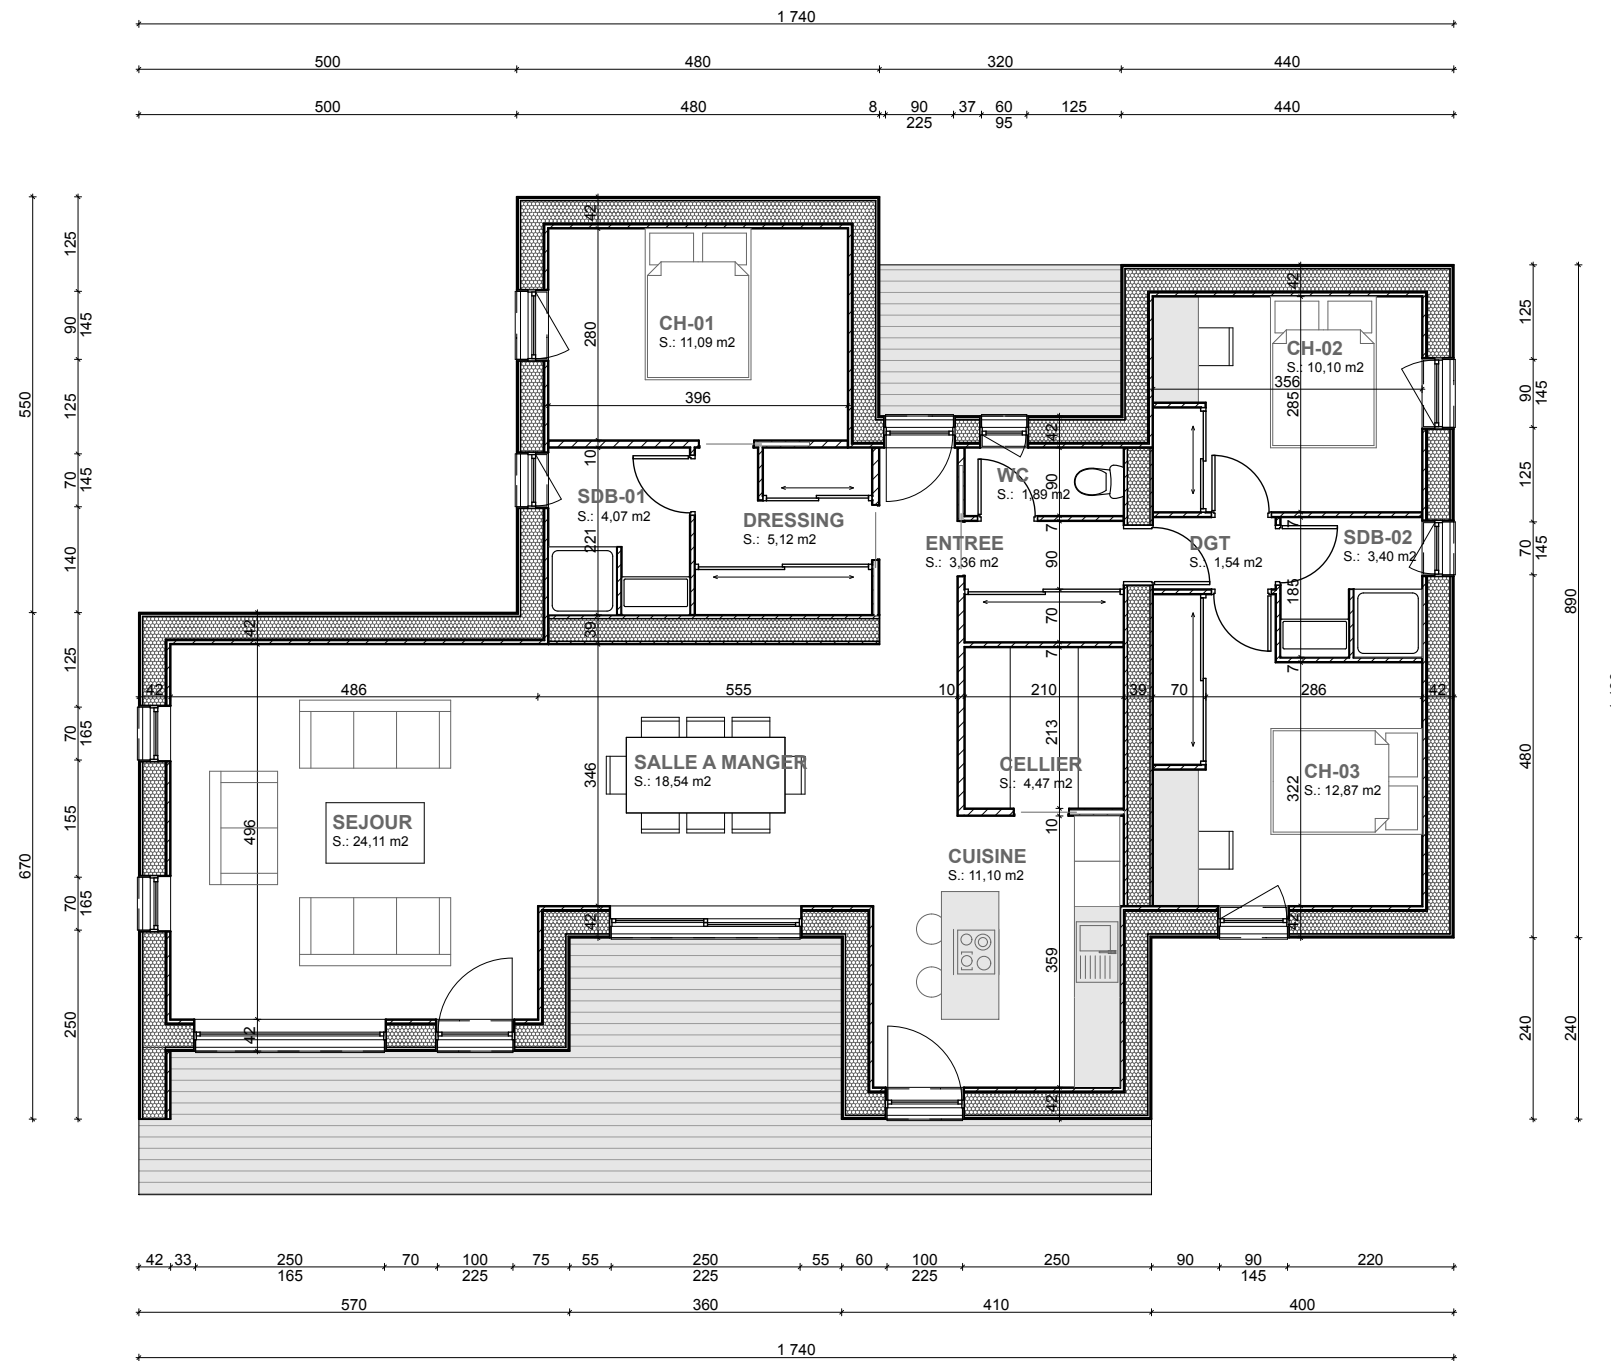

ARCHITECTURE

#REMARQUES


PROJET : AP1-LOT 2.PLN
ECHELLE:1:100

DATE: 07/06/16


LOT N°2
LOTISSEMENT "LA CLAIRIÈRE" - 29350 MOËLAN SUR MER

MAISON NEUVE
AVANT PROJET SOMMAIRE


RDC **APD-02**

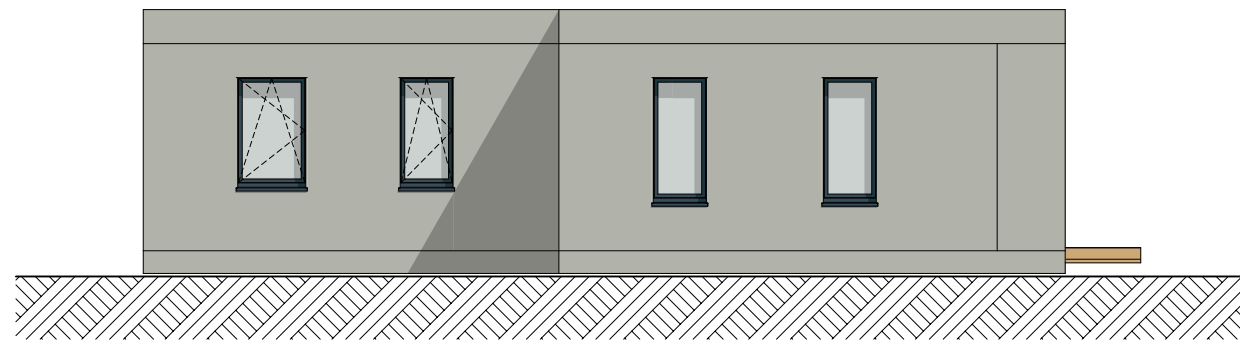


FACADE OUEST

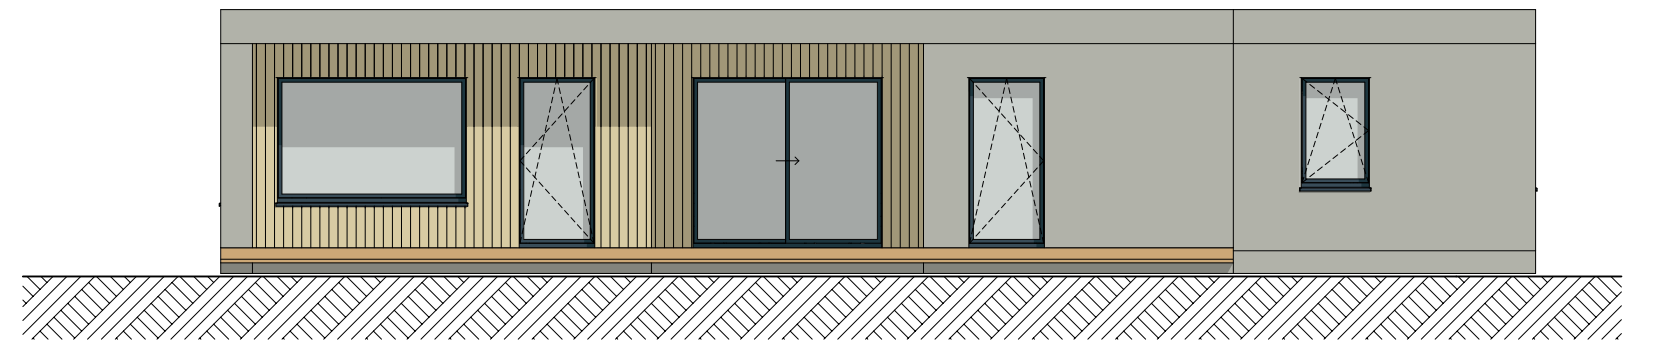

FACADE SUD

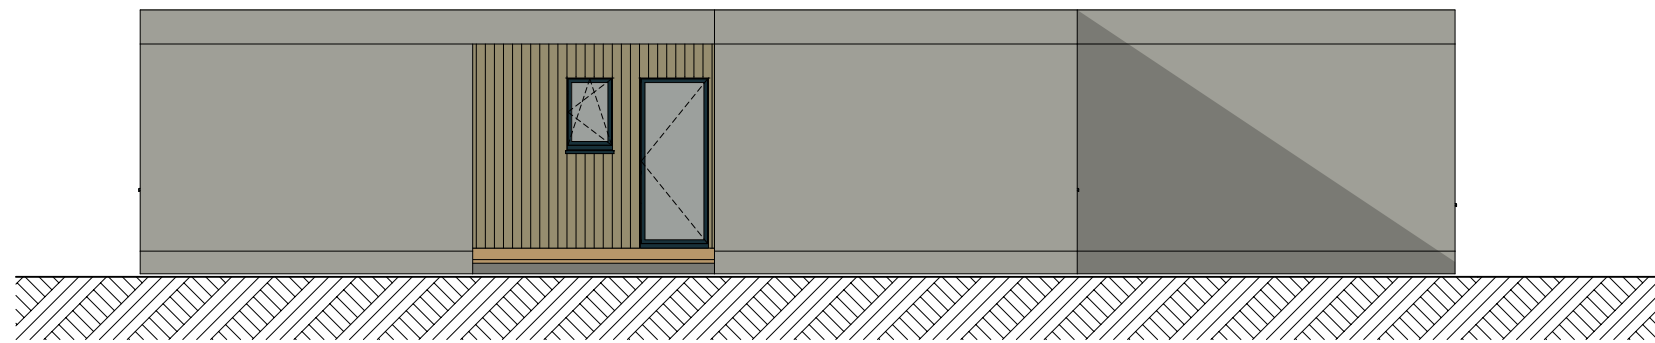

FACADE NORD

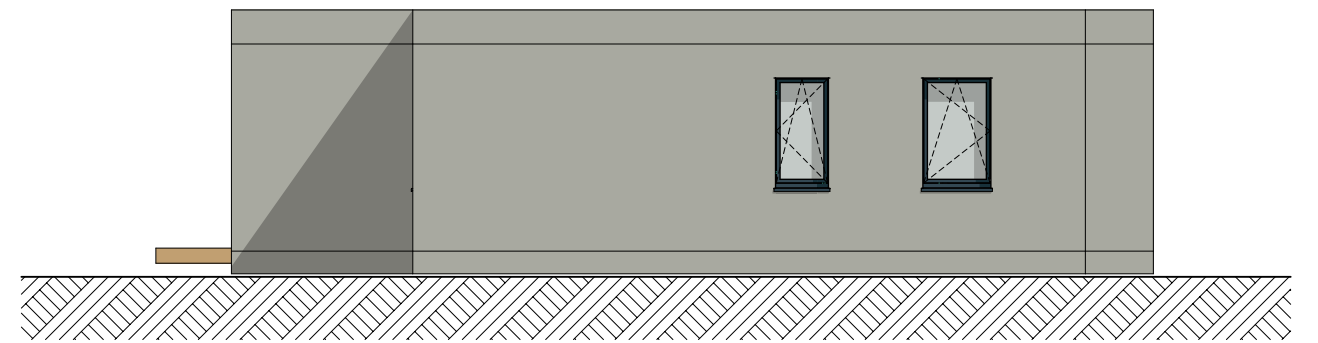

FACADE EST



ARCHITECTURE

#REMARQUES

PROJET : AP1-LOT 2.PLN
ECHELLE:1:100

DATE: 07/06/16

LOT N°2
LOTISSEMENT "LA CLAIRIÈRE" - 29350 MOËLAN SUR MER

MAISON NEUVE
AVANT PROJET SOMMAIRE

FACADES **APD-03**