

Tableau des surfaces habitables		
Etage	Pièce	Surf. Hab. m2
RDC	CELLIER	5,40
RDC	CH-01	10,84
RDC	CH-02	9,93
RDC	CUISINE	6,51
RDC	DGT	1,37
RDC	ENTREE	5,25
RDC	REPAS	11,56
RDC	SDB	3,82
RDC	SEJOUR	20,98
RDC	WC	1,35
		77,01 m2



ARCHITECTURE

#REMARQUES

PROJET : AP1-LOT 4.PLN
ECHELLE:1:100

DATE: 07/06/16


LOT N°4
LOTISSEMENT "LA CLAIRIERE" - 29350 MOELAN SUR MER

MAISON NEUVE
AVANT PROJET SOMMAIRE


RDC **APD-02**




FACADE OUEST

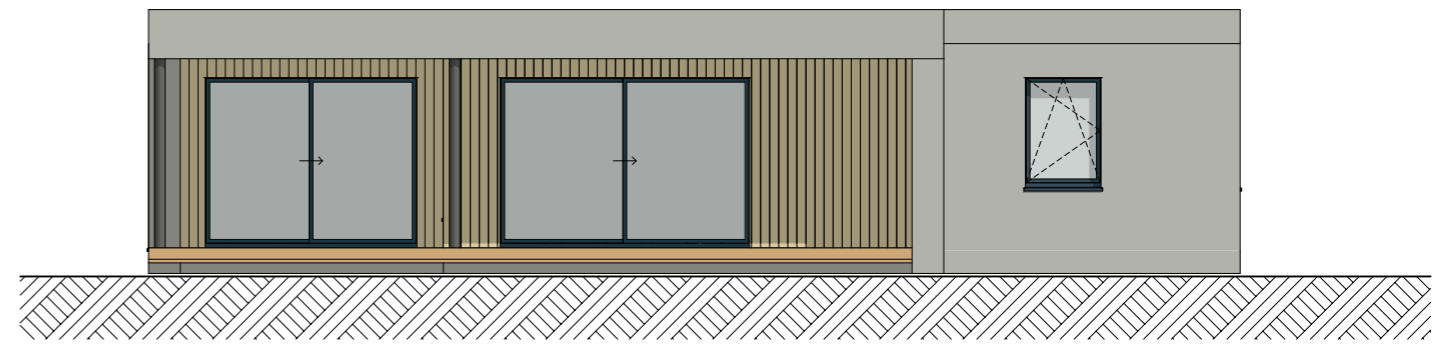

FACADE SUD

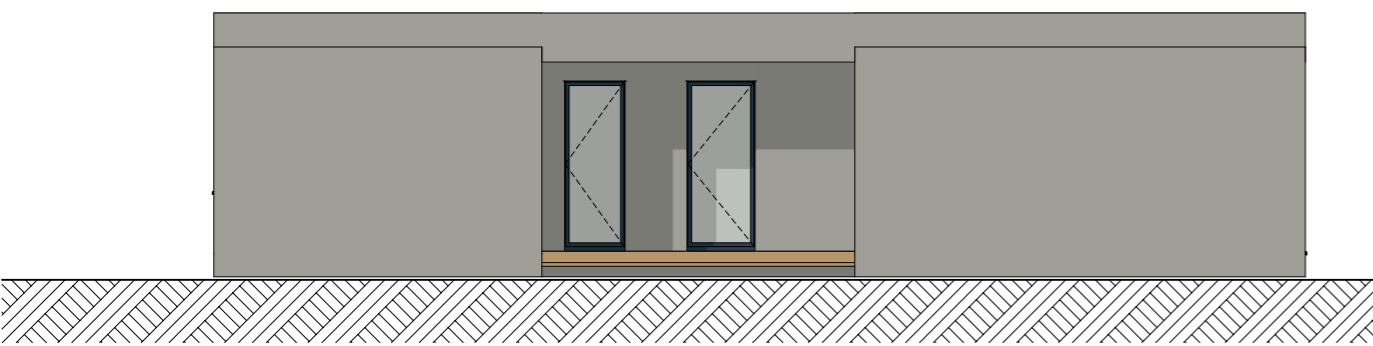

FACADE NORD

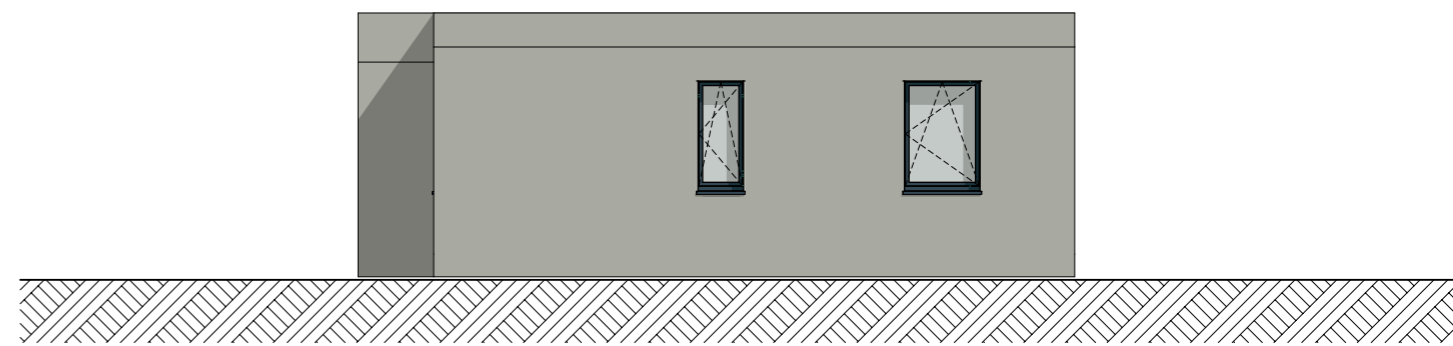

FACADE EST



ARCHITECTURE

#REMARQUES

PROJET : AP1-LOT 4.PLN
ECHELLE:1:100

DATE: 07/06/16

LOT N°4
LOTISSEMENT "LA CLAIRIERE" - 29350 MOELAN SUR MER

MAISON NEUVE
AVANT PROJET SOMMAIRE

FACADES **APD-03**